
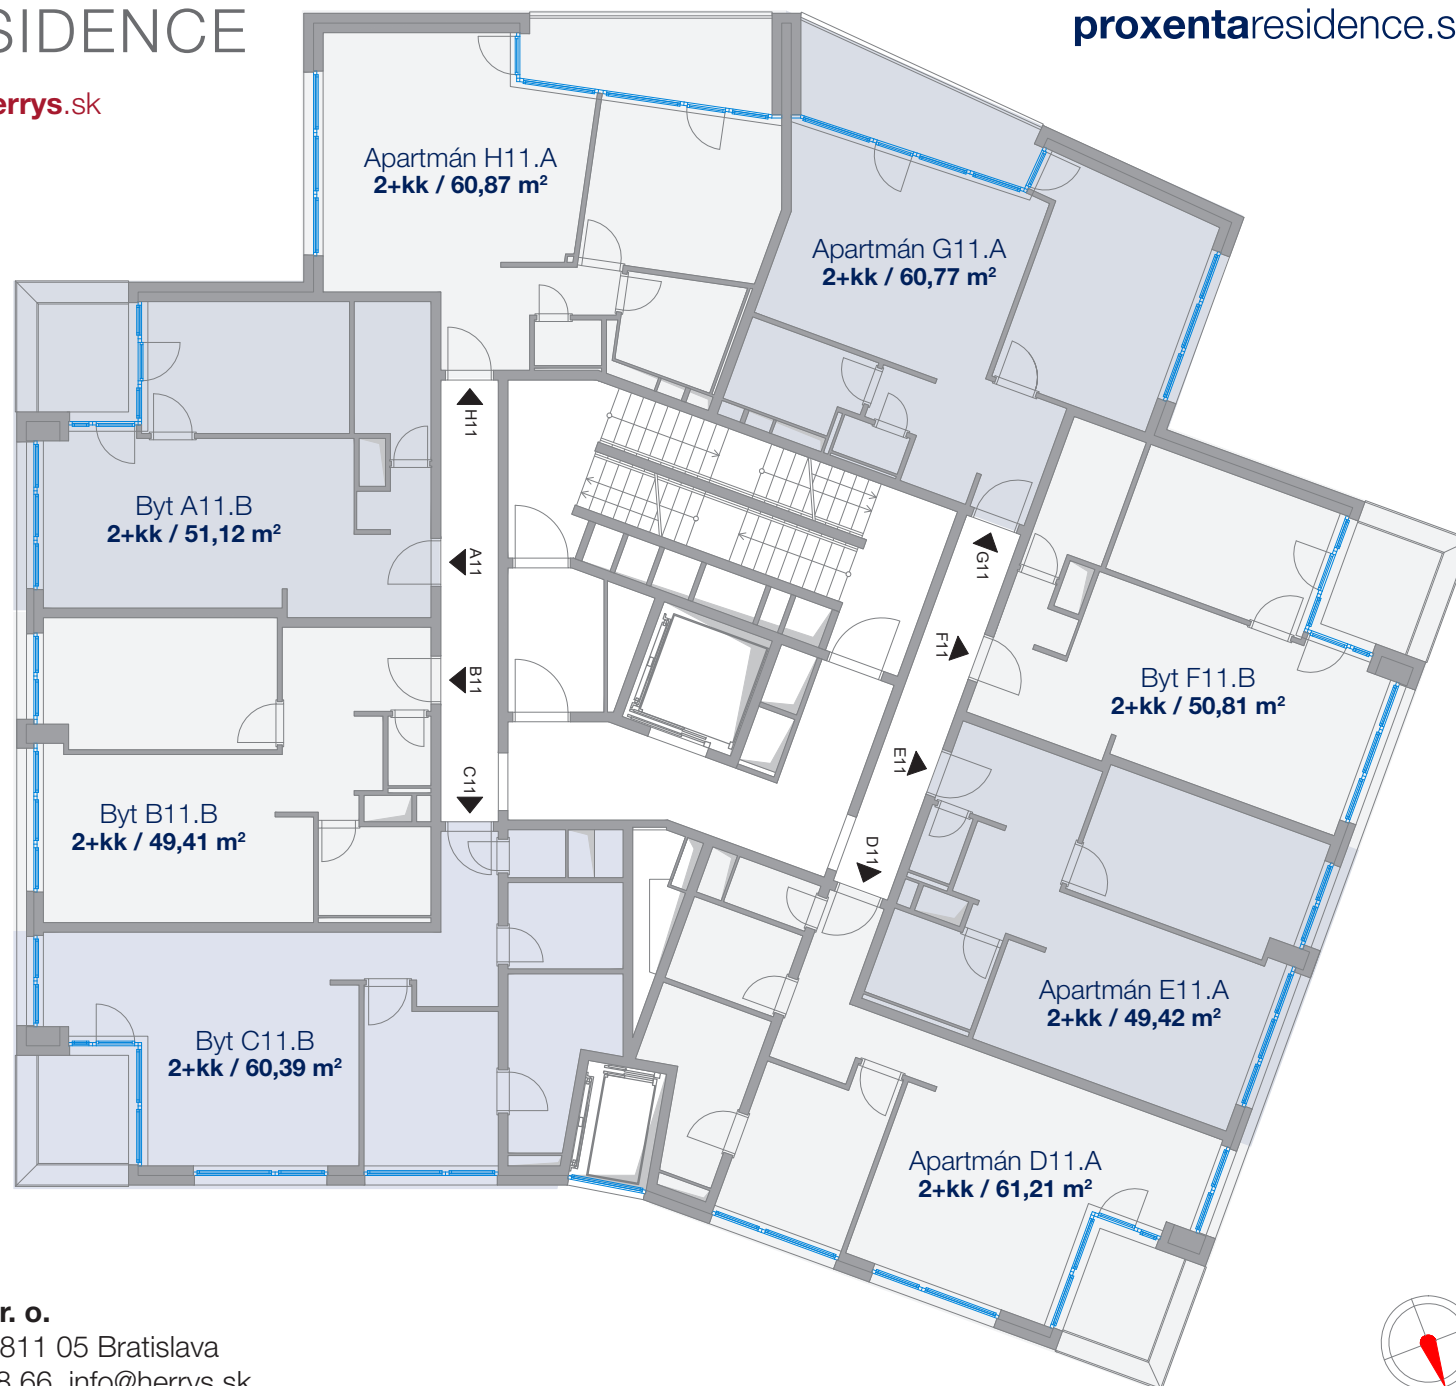


PROXENTA RESIDENCE

proxentaresidence.sk

☎ 02 / 20 86 88 66 ✉ info@herrys.sk

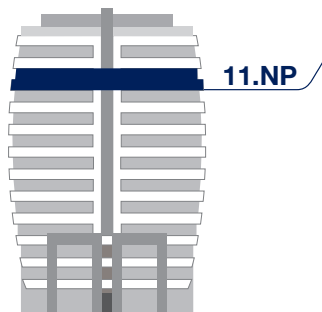

Developer projektu:
PROXENTA

Výhradný predajca projektu:


HERRYS[®]

HERRYS s. r. o.
Žilinská 7-9, 811 05 Bratislava
02 / 20 86 88 66, info@herrys.sk

Uvedené rozmery sú predbežné a nemusia sa zhodovať s realizáciou.

